














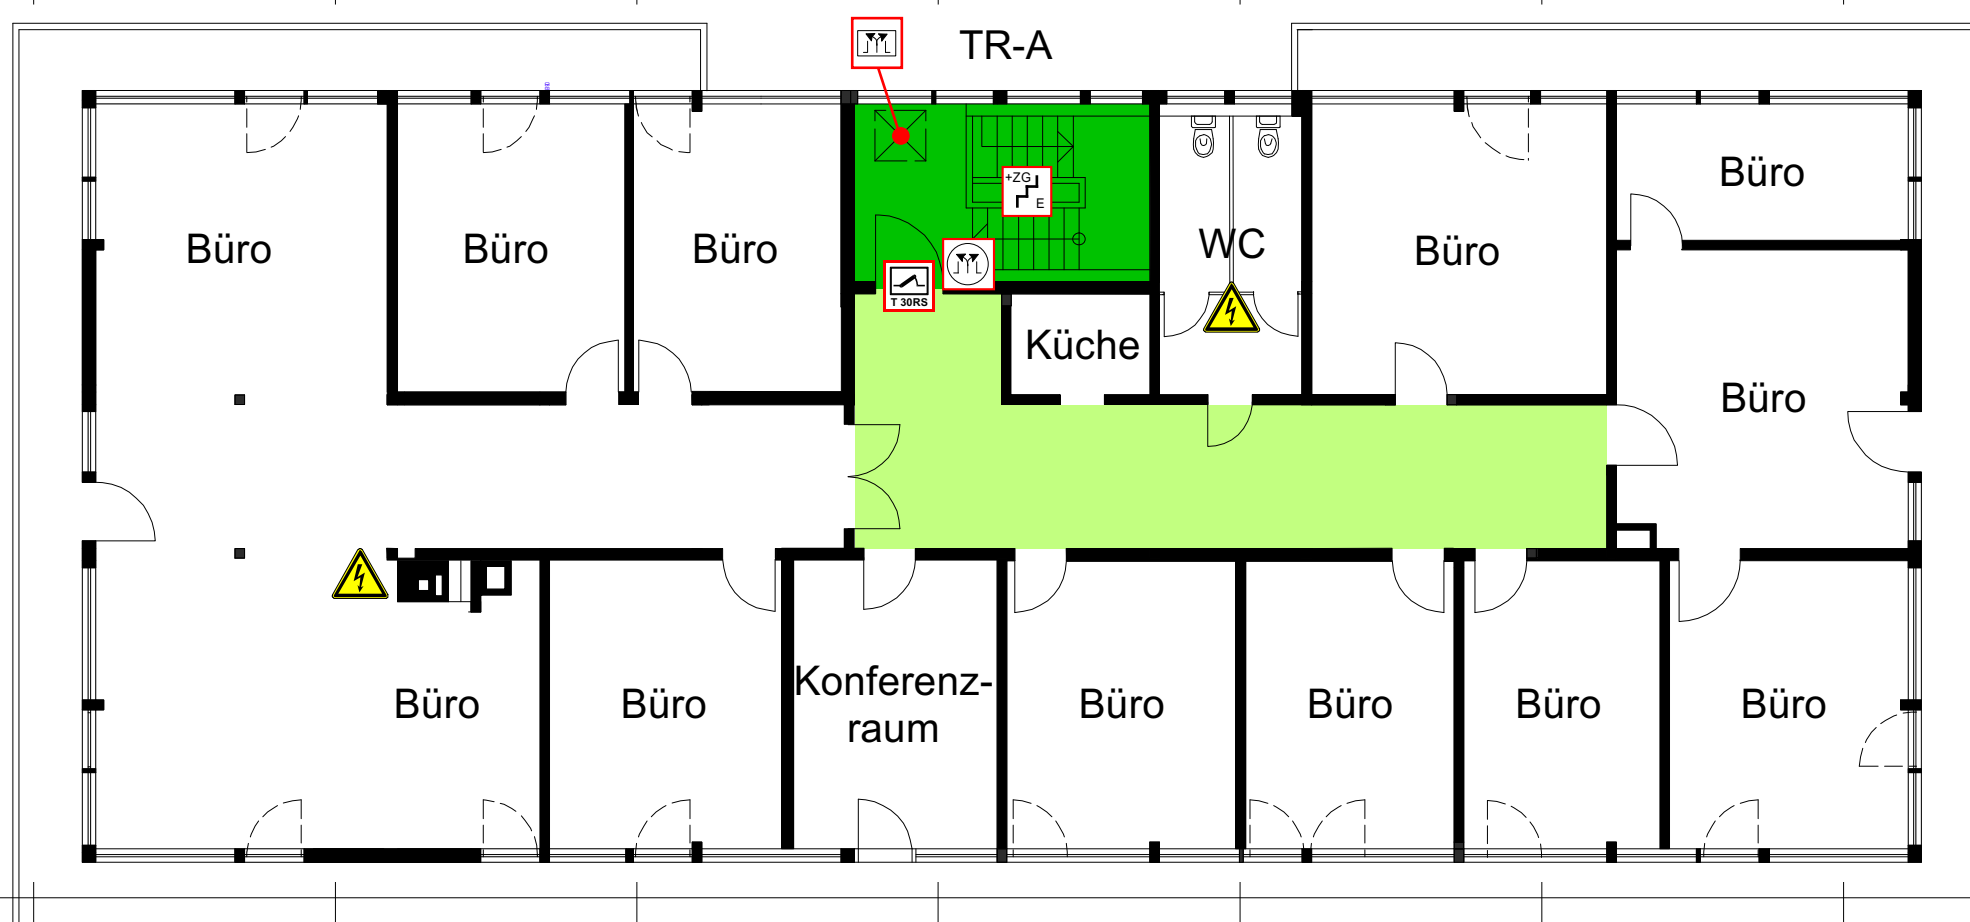


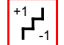LEGENDE:

-  Horizontaler Fluchtweg
-  Vertikaler Fluchtweg
-  **BMZ** Brandmelderzentrale
-  Rauchschutztür
-  Treppenraum
-  Brandwand
-  Bedienstelle Rauchabzug
-  Rauchabzug
-  Gasflaschen
-  Elektrische Hochspannung
-  Warnung vor Feuergefährlichen Stoffen
-  Gas
haupt
hahn
-  Absperreinrichtung Wasser
-  Hauptzugang Feuerwehr
-  Gebäudeeingang

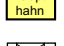

Musterkunde

FEUERWEHRPLAN
Bürogebäude OG

Blatt 6 von x

Stand: 01 / 2020

Erstellt durch:  Technische Dienste
Jürgen Lettmann
Gottfriedstr.17
33649 Bielefeld
Tel.: 0151/50980450

Genehmigungsstempel der Brandschutzdienststelle